



# 1.P.P. - SUTERÉN 1:50

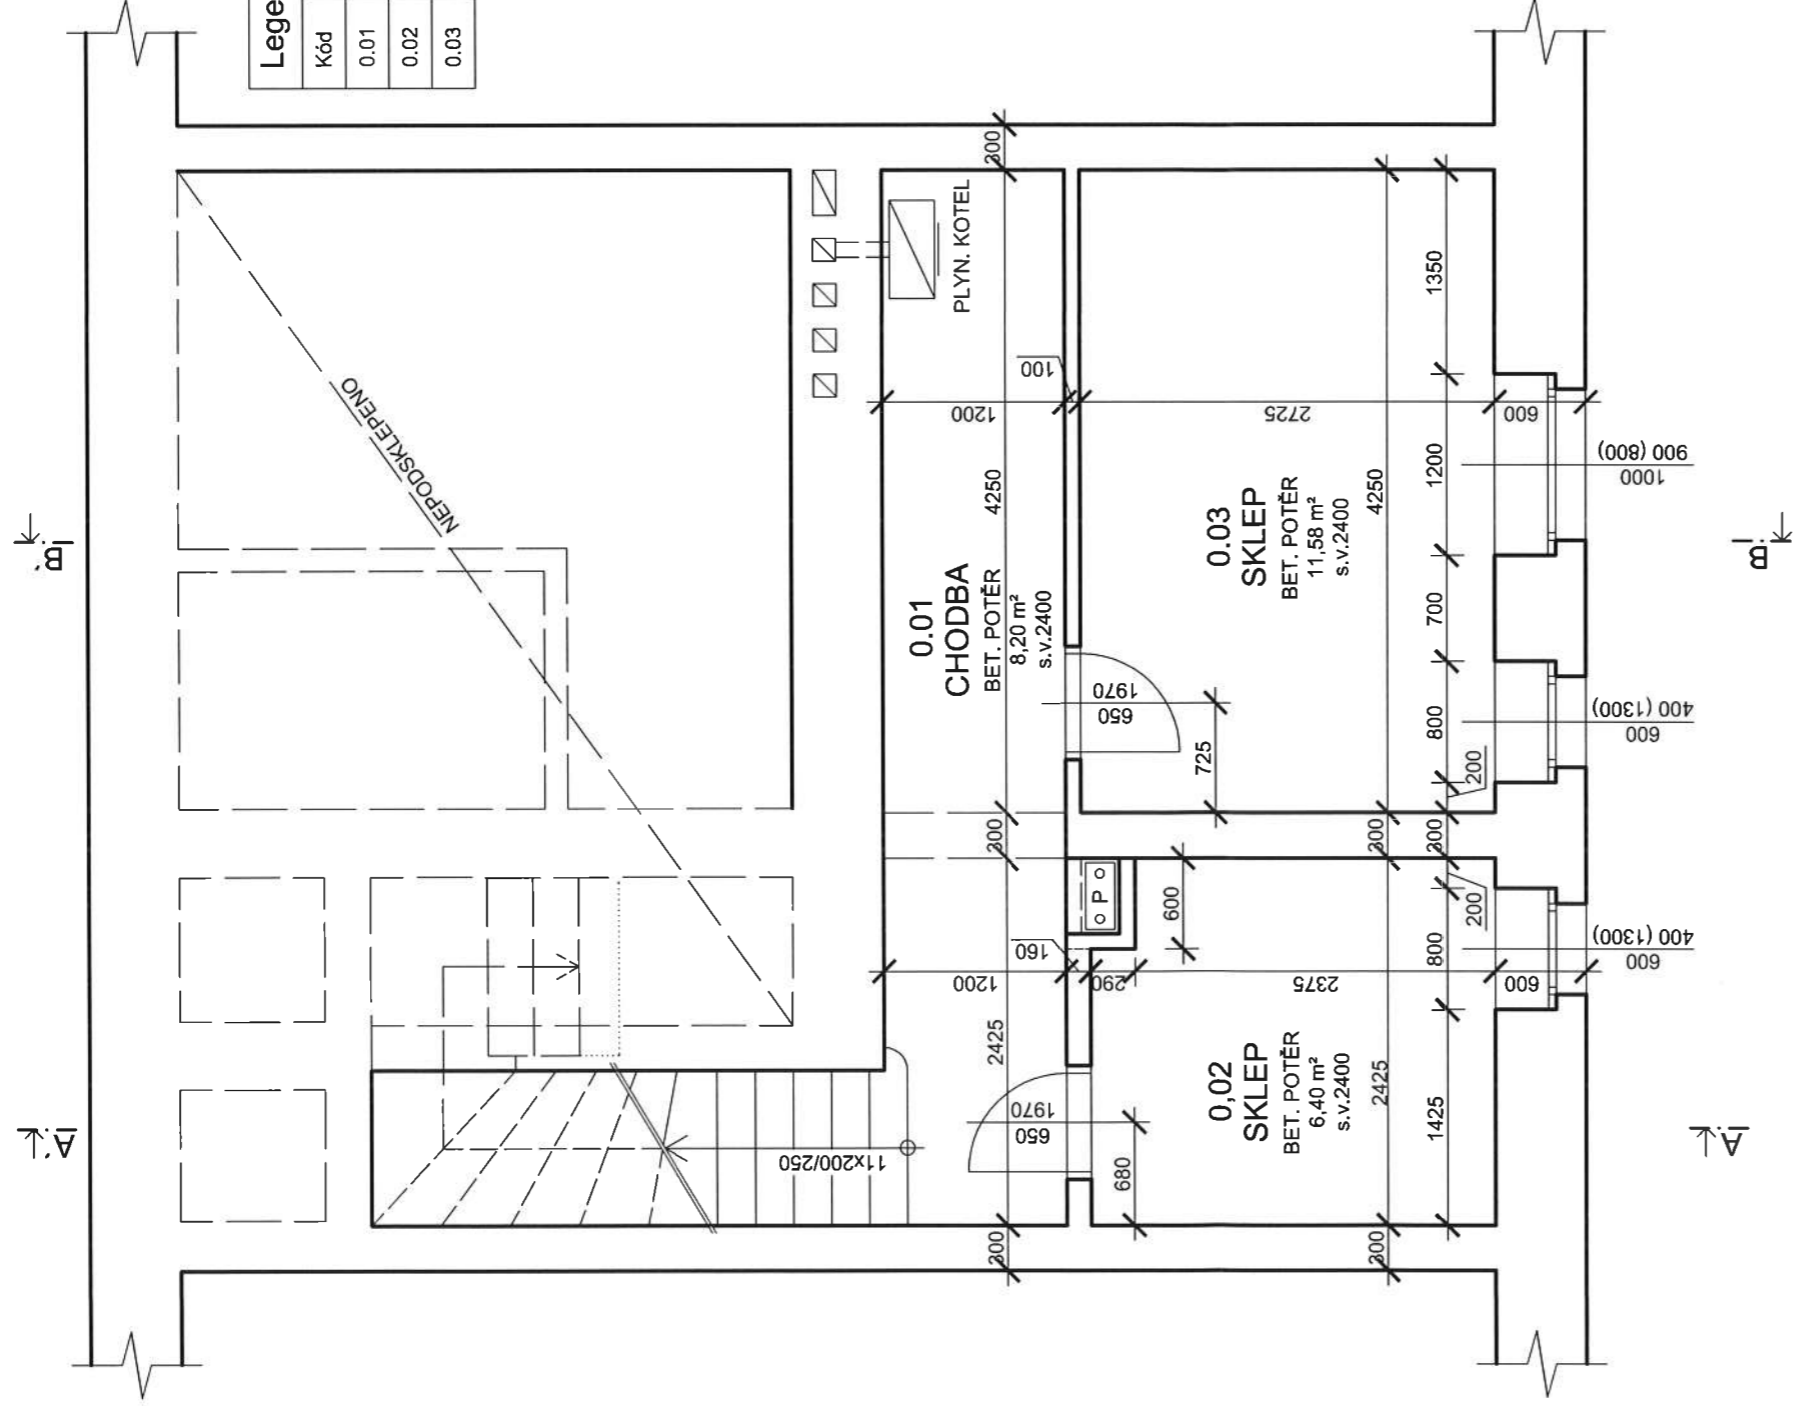

**Legenda místností**

Kód	Název	Podlaha	Plocha
0.01	chodba	betonový potěr	8.20
0.02	sklep	betonový potěr	6.40
0.03	sklep	betonový potěr	11.58


# 1.N.P. - PŘÍZEMÍ 1:50

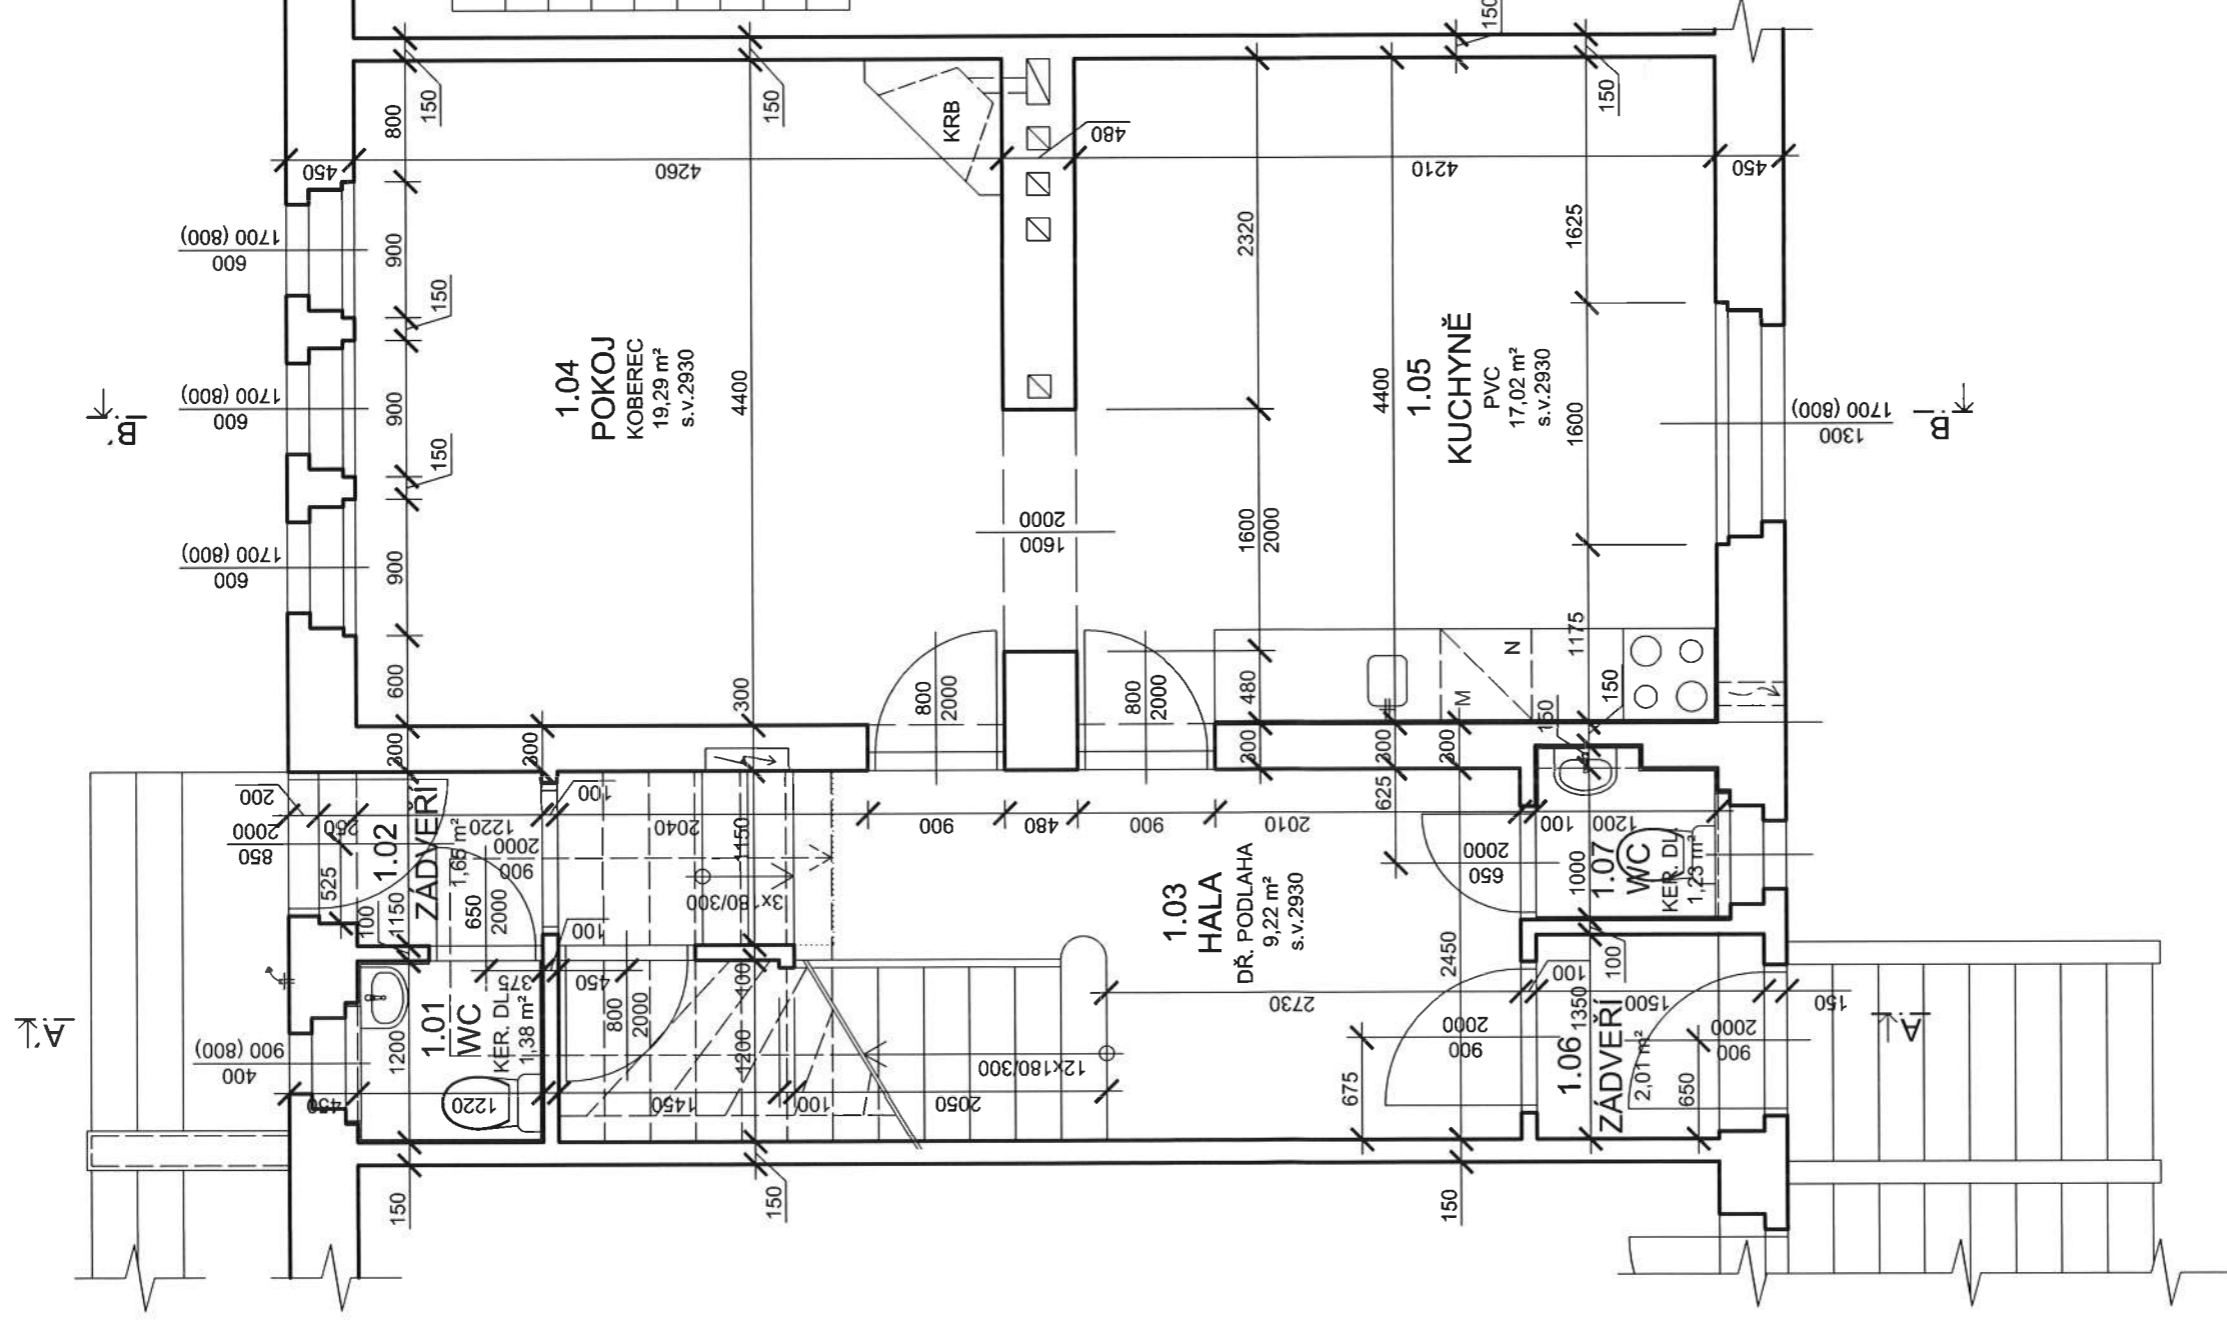

Legenda místností


Kód	Název	Podlaha	Plocha
1.01	WC		1.38
1.02	zadveří		1.65
1.03	hala		9.22
1.04	pokoj		19.29
1.05	kuchyně		17.02
1.06	zadveří		2.01
1.07	WC		1.23

# 3.N.P. - PODKROVÍ 1:50

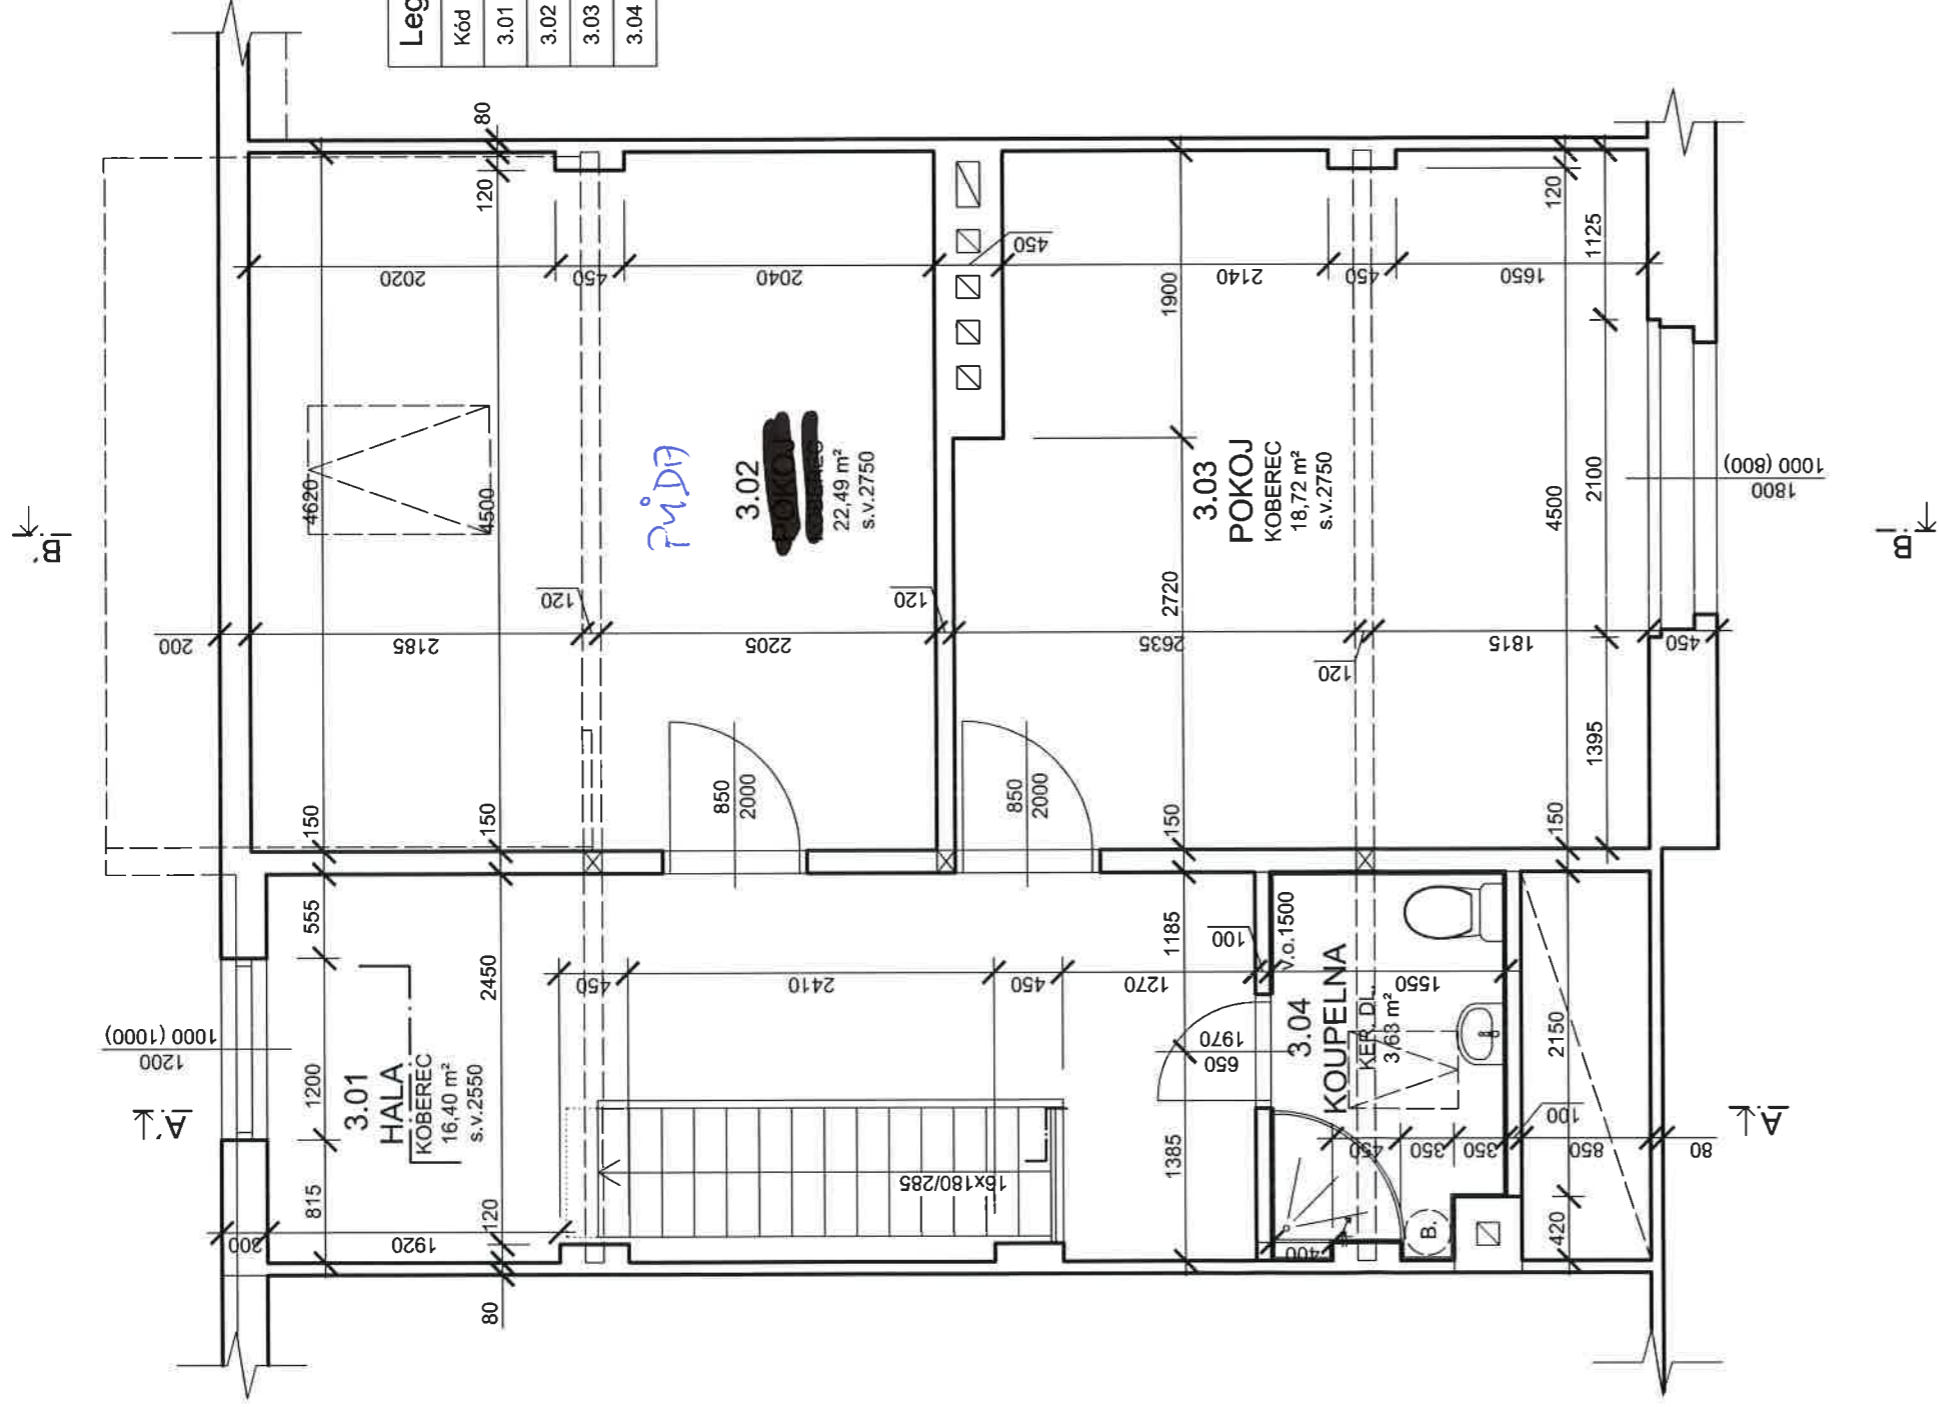

Kód	Název	Podlaha	Plocha
3.01	hala		16.40
3.02	pokoj		22.49
3.03	pokoj		18.72
3.04	koupelna		3.63

# 2.N.P. - 1.PATRO 1:50

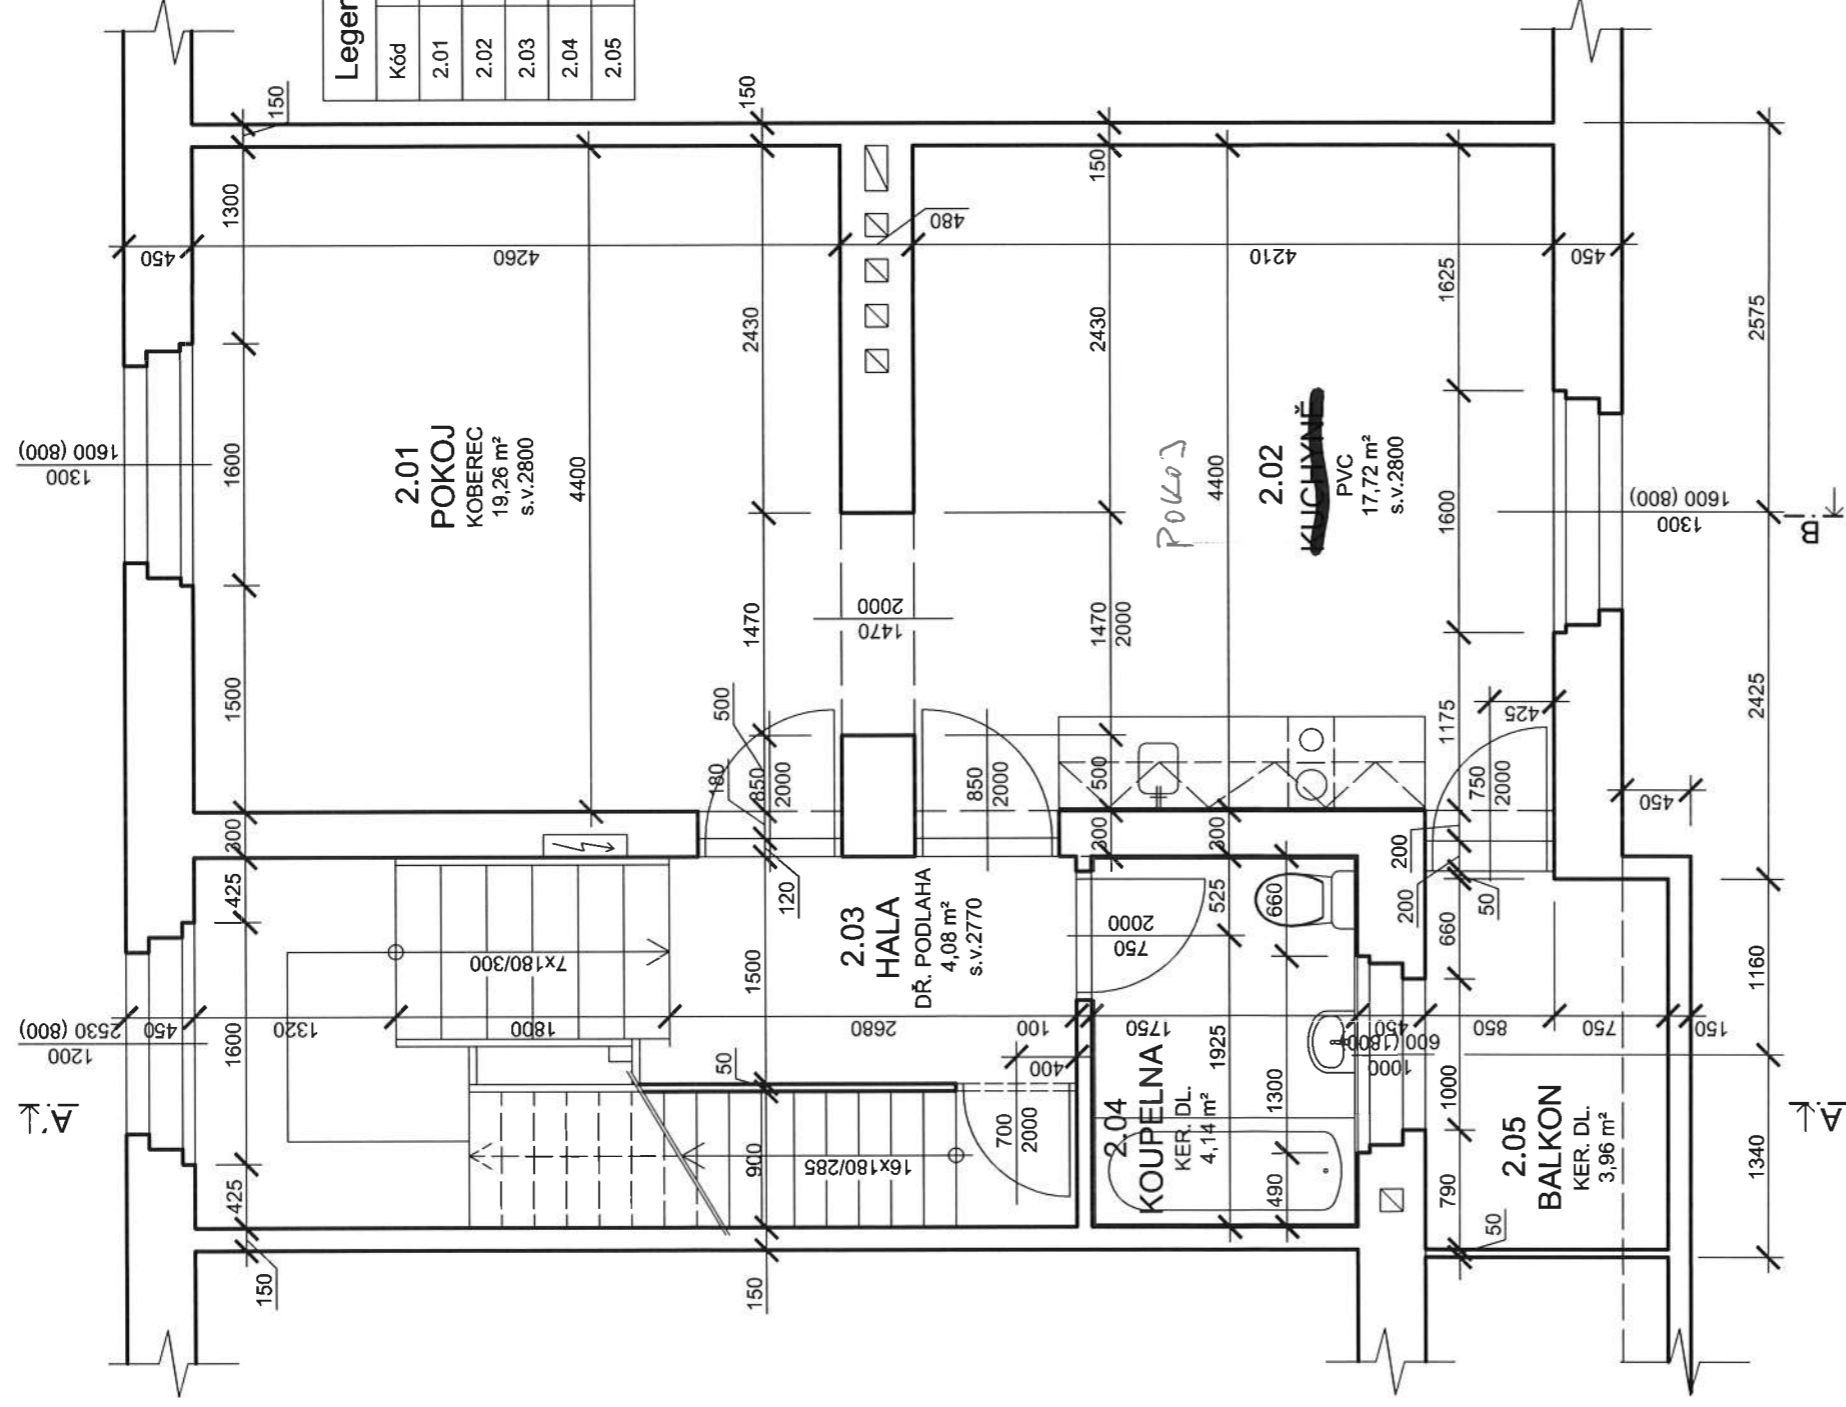

Legenda místností

Kód	Název	Plocha
2.01	pokoj	19,26
2.02	kuchyně	17,72
2.03	hala	4,08
2.04	koupelna	4,14
2.05	balkon	3,96